



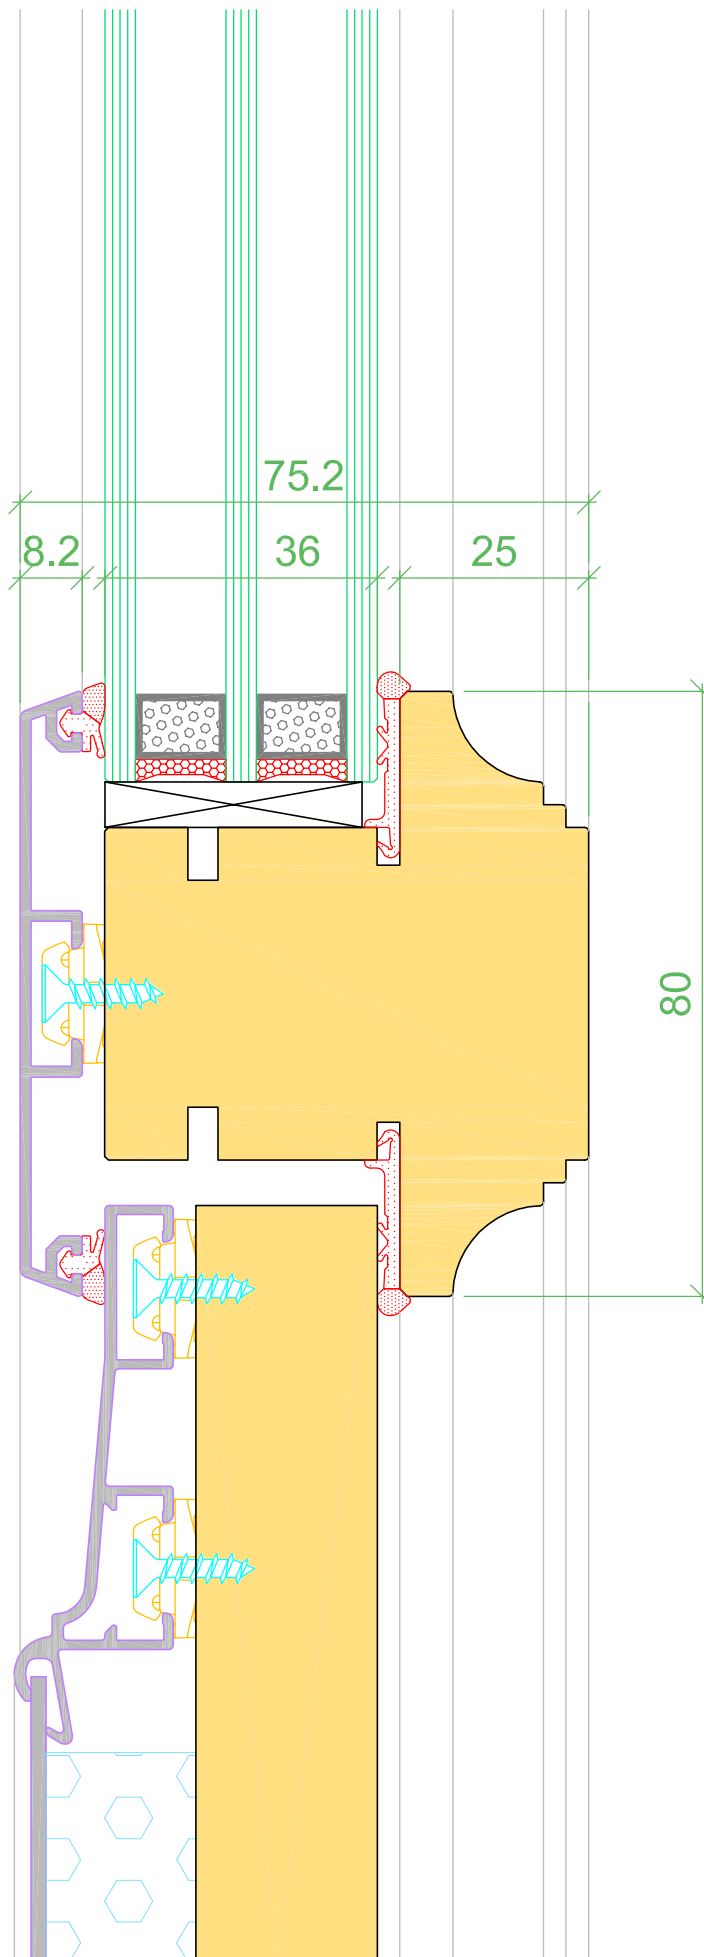

© VETTI SA - TUTTI I DIRITTI SONO RISERVATI

Nome del file: Finestre legno-alu Classic.dwg			
Disegno n°- scala:	1:1/A4	Data:	28 settembre 2016
Anta a battente - dett. traverso vetrato - pannello sagom.		Data di revisione:	
Legno - alluminio		Progettato: Vetti SA	
		L'azienda Vetti SA si riserva il diritto di apportare in qualsiasi momento e senza preavviso, tutte le modifiche che riterrà opportune - © Vetti SA - tutti i diritti sono riservati.	

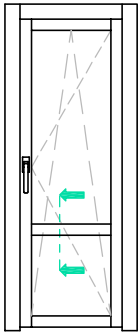