
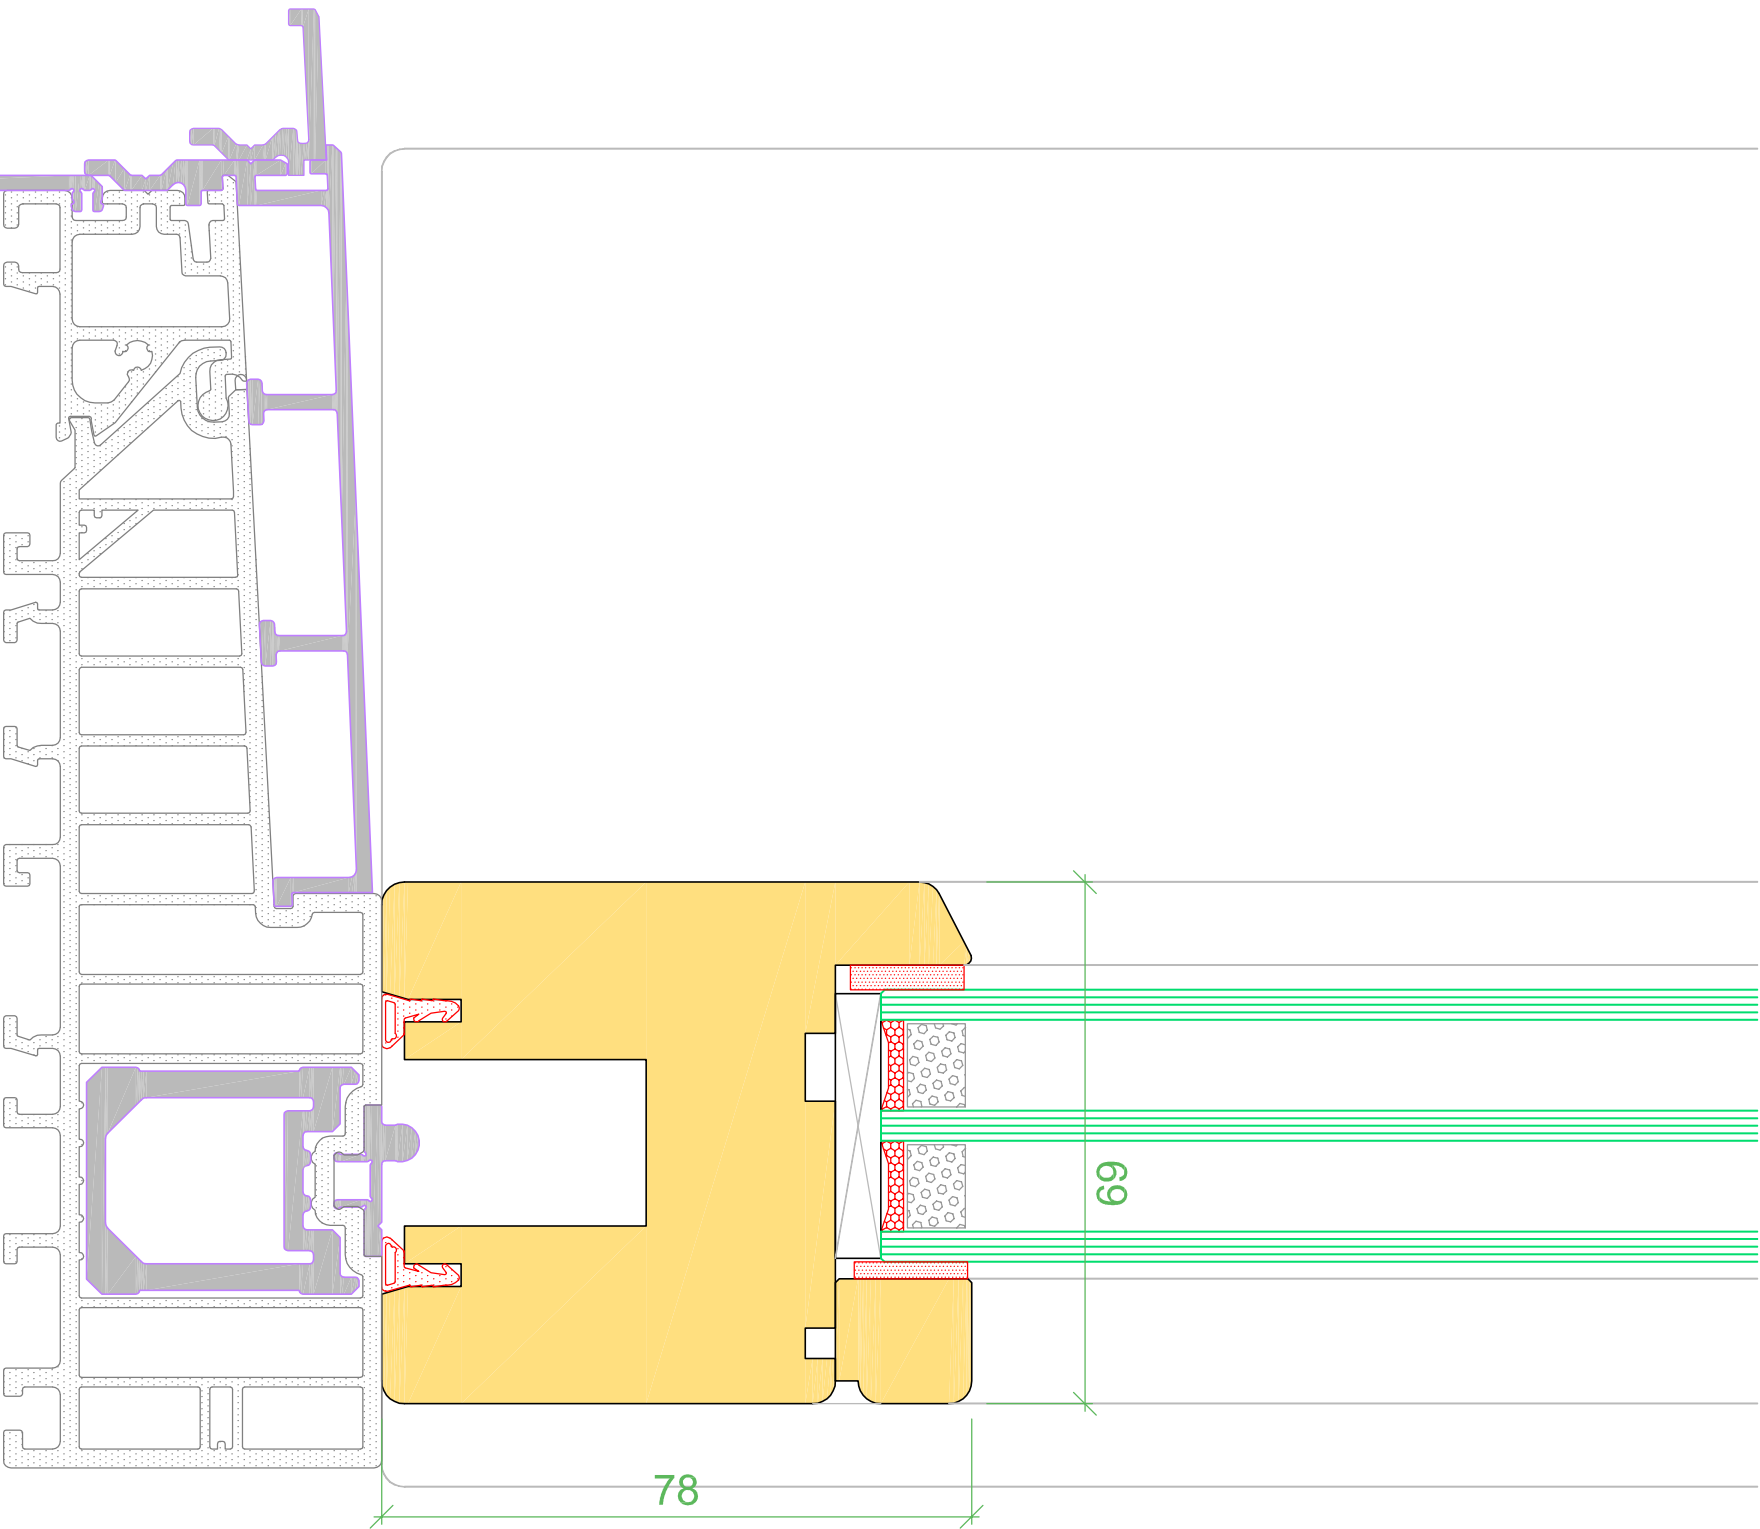


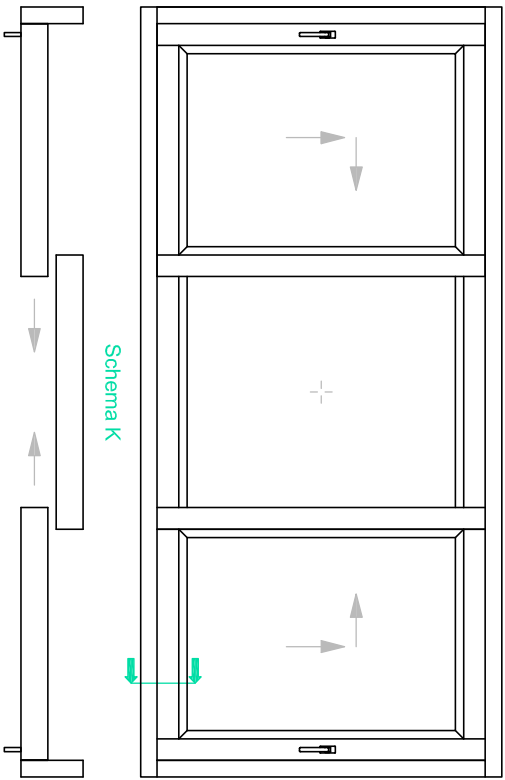

Nome del file: Finestre scorrevoli Ecopass.dwg							
Disegno n° - scala:		1:1/A3				Data:	1 settembre 2016
Schema K - dett. inferiore anta dx apribile		Data di revisione:				Vetti SA	
Legno		Progettato:					
L'azienda Vetti SA si riserva il diritto di apportare in qualsiasi momento e senza preavviso, tutte le modifiche che riterrà opportune - © Vetti SA - tutti i diritti sono riservati.							