


Schema K

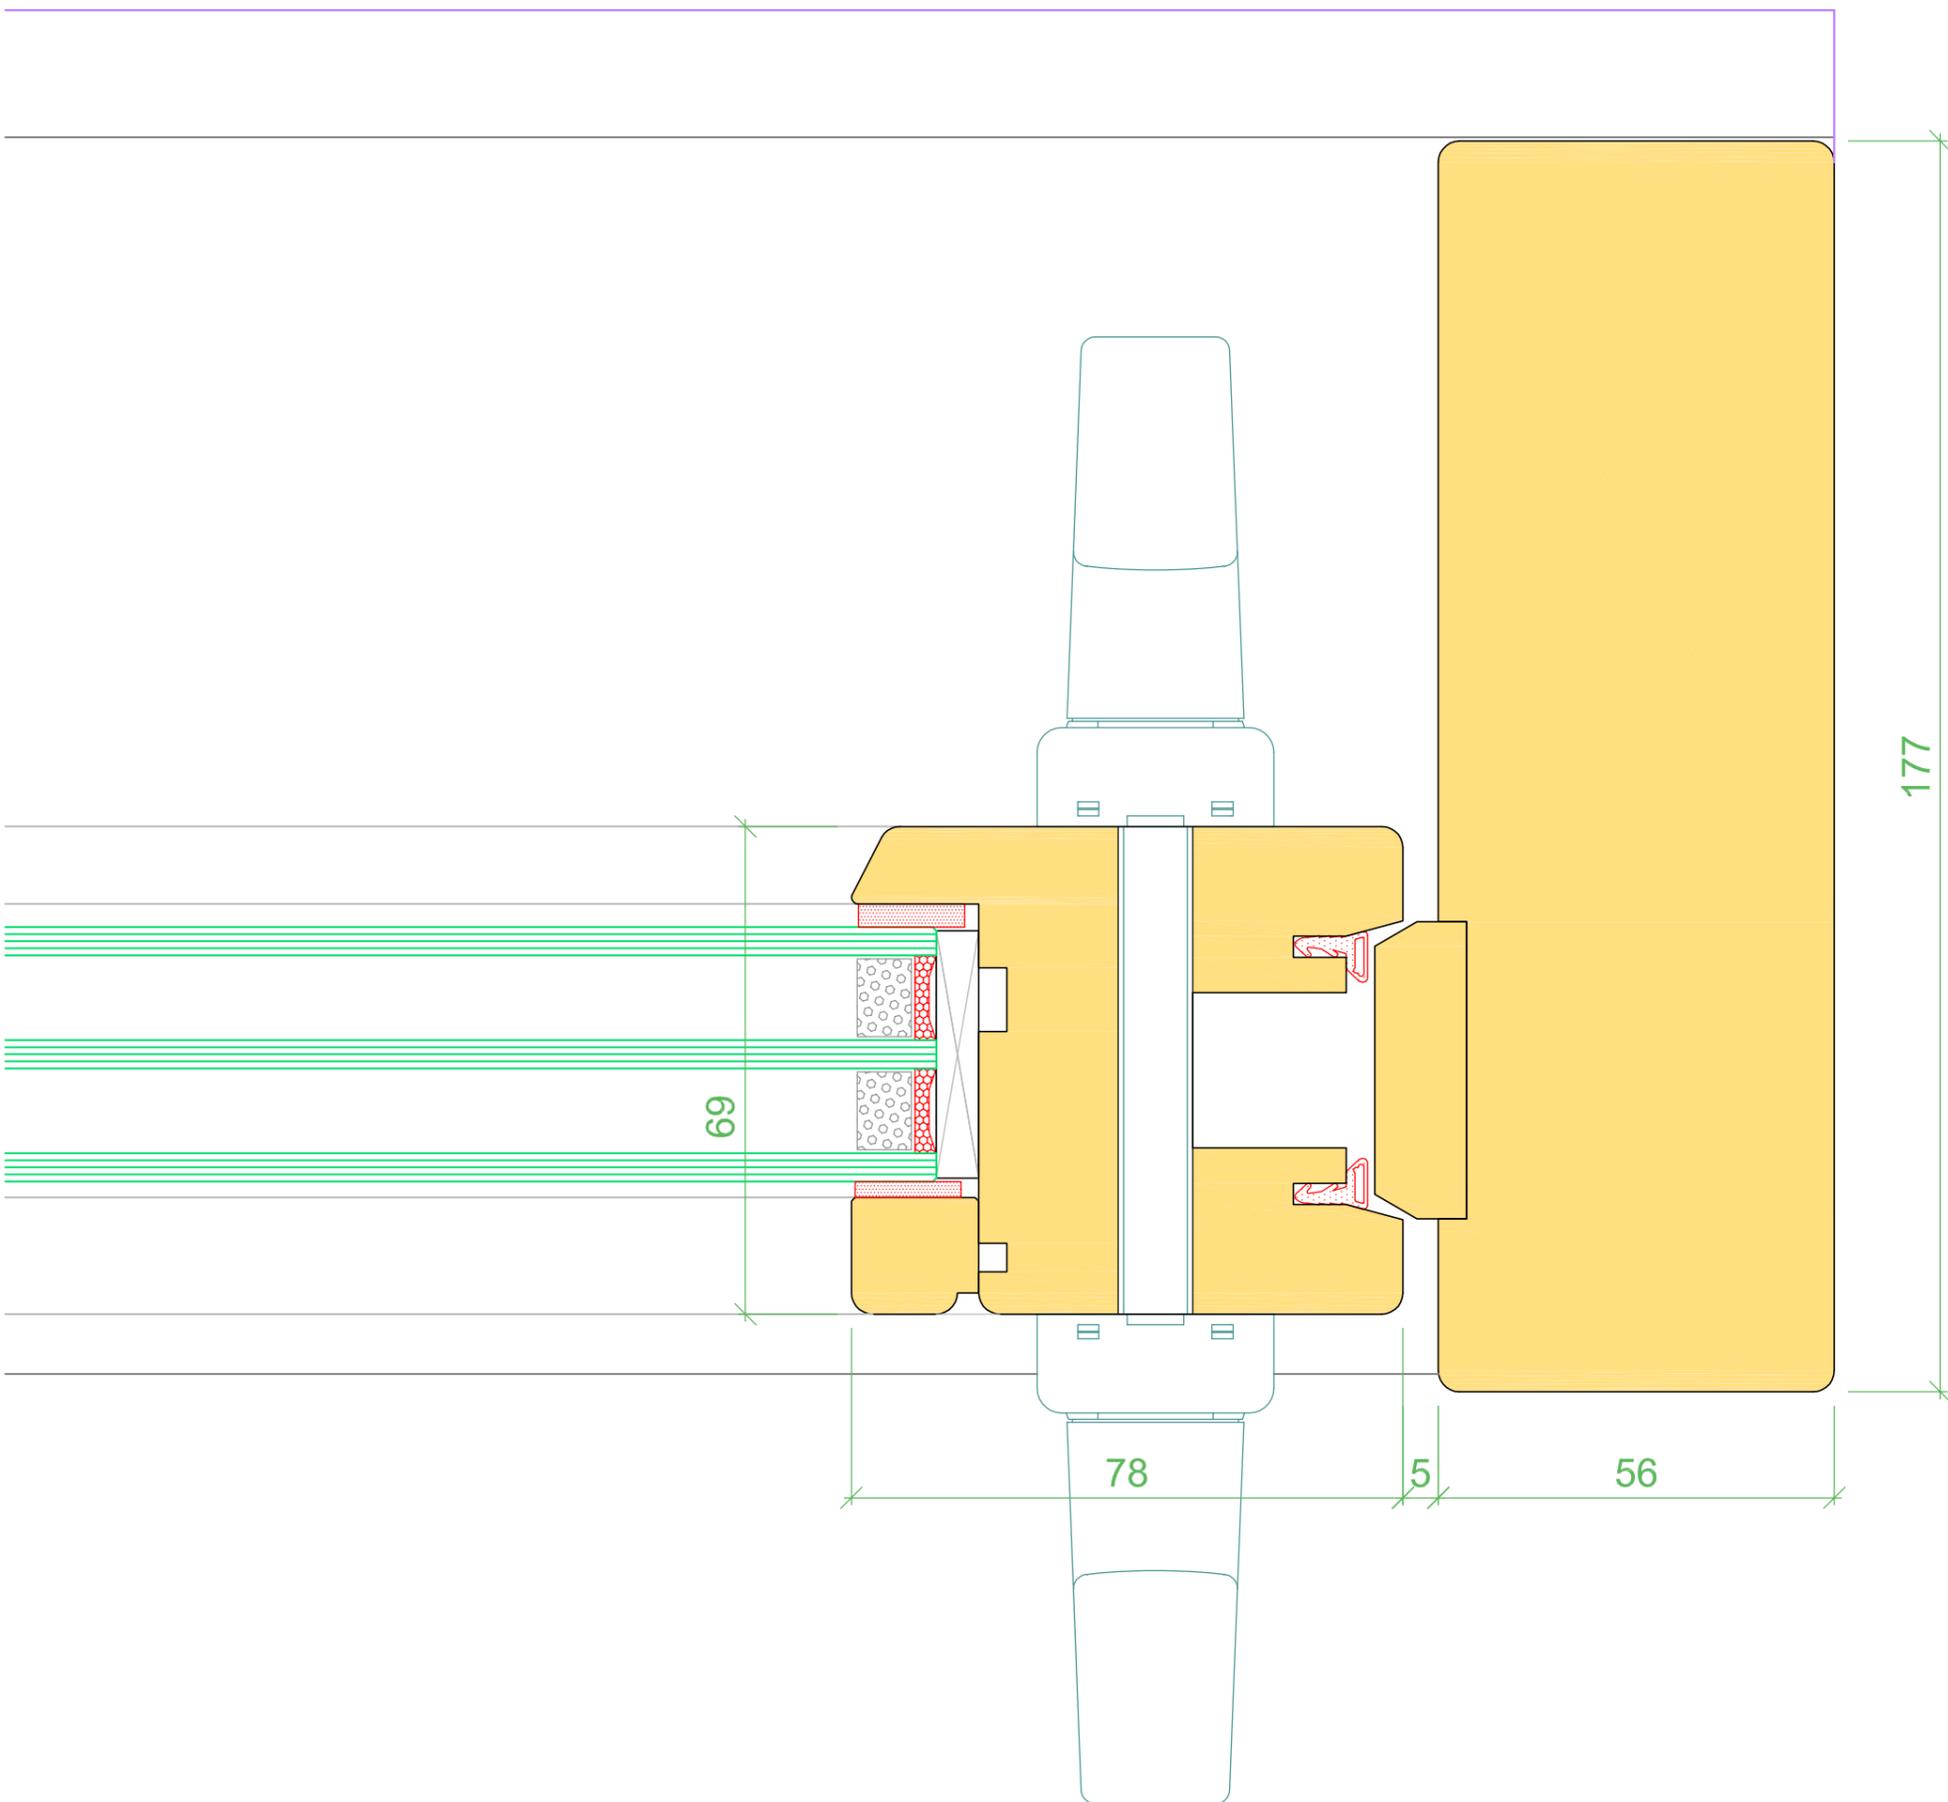

Nome del file: **Finestre scorrevoli Ecopass.dwg**

Disegno n° - scala:

1:1/A3

Data:

1 settembre 2016

Schema K - dett. laterale anta dx apribile

Data di revisione:

Progettato:

Vetti SA

Legno

L'azienda Vetti SA si riserva il diritto di apportare in qualsiasi momento e senza preavviso, tutte le modifiche che riterrà opportune - © Vetti SA - tutti i diritti sono riservati.

