


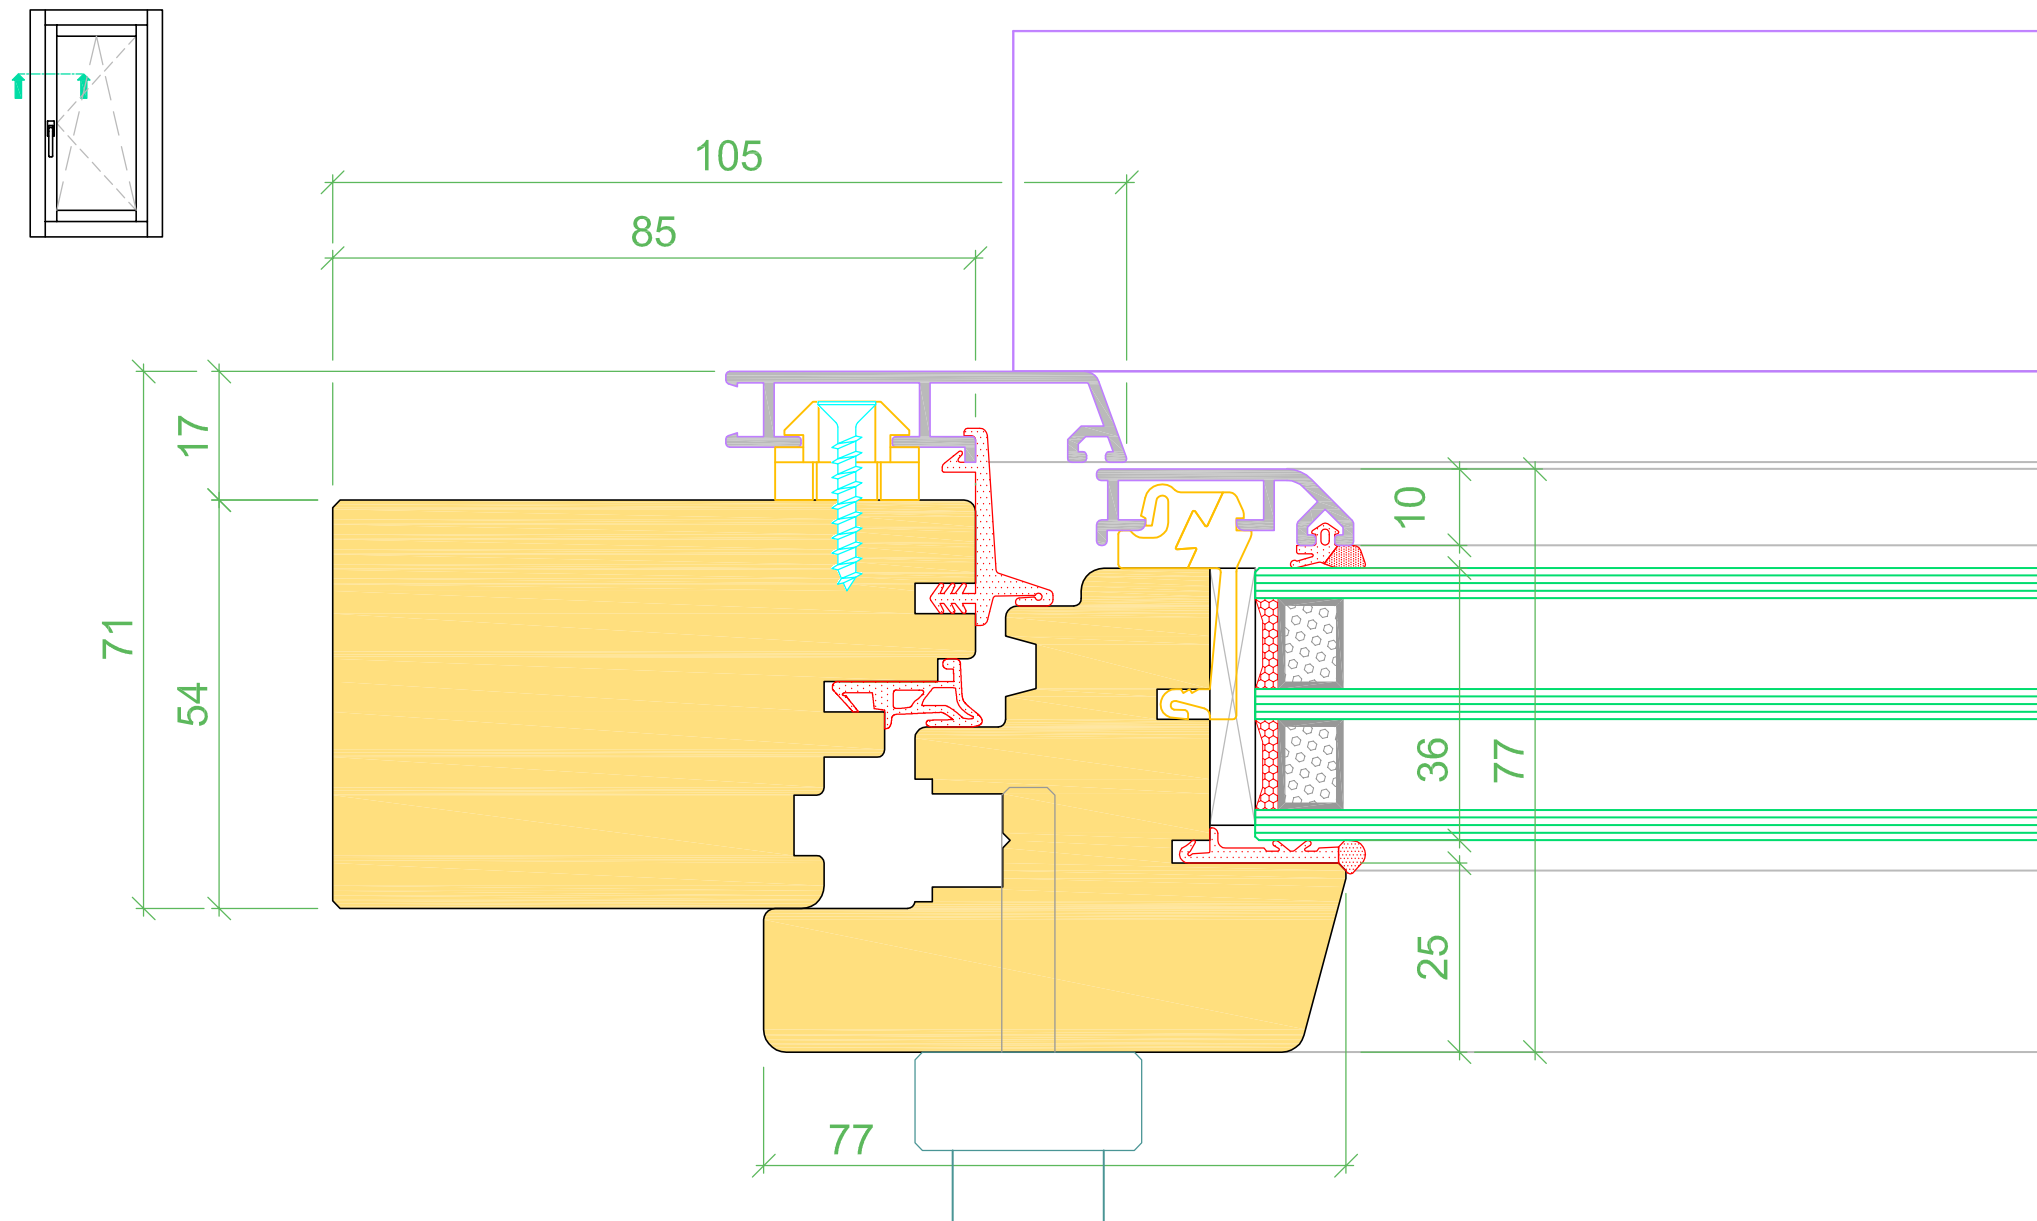

© VETTI SA - TUTTI I DIRITTI SONO RISERVATI

Nome del file: Finestre legno-alu Ermetic 5000.dwg				
Disegno n° - scala:		1:1/A4	Data: 8 ottobre 2016	
Anta a battente - dett. laterale maniglia		Data di revisione:		
		Progettato: Vetti SA		
Legno - alluminio		L'azienda Vetti SA si riserva il diritto di apportare in qualsiasi momento e senza preavviso, tutte le modifiche che riterrà opportune - © Vetti SA - tutti i diritti sono riservati.		

