


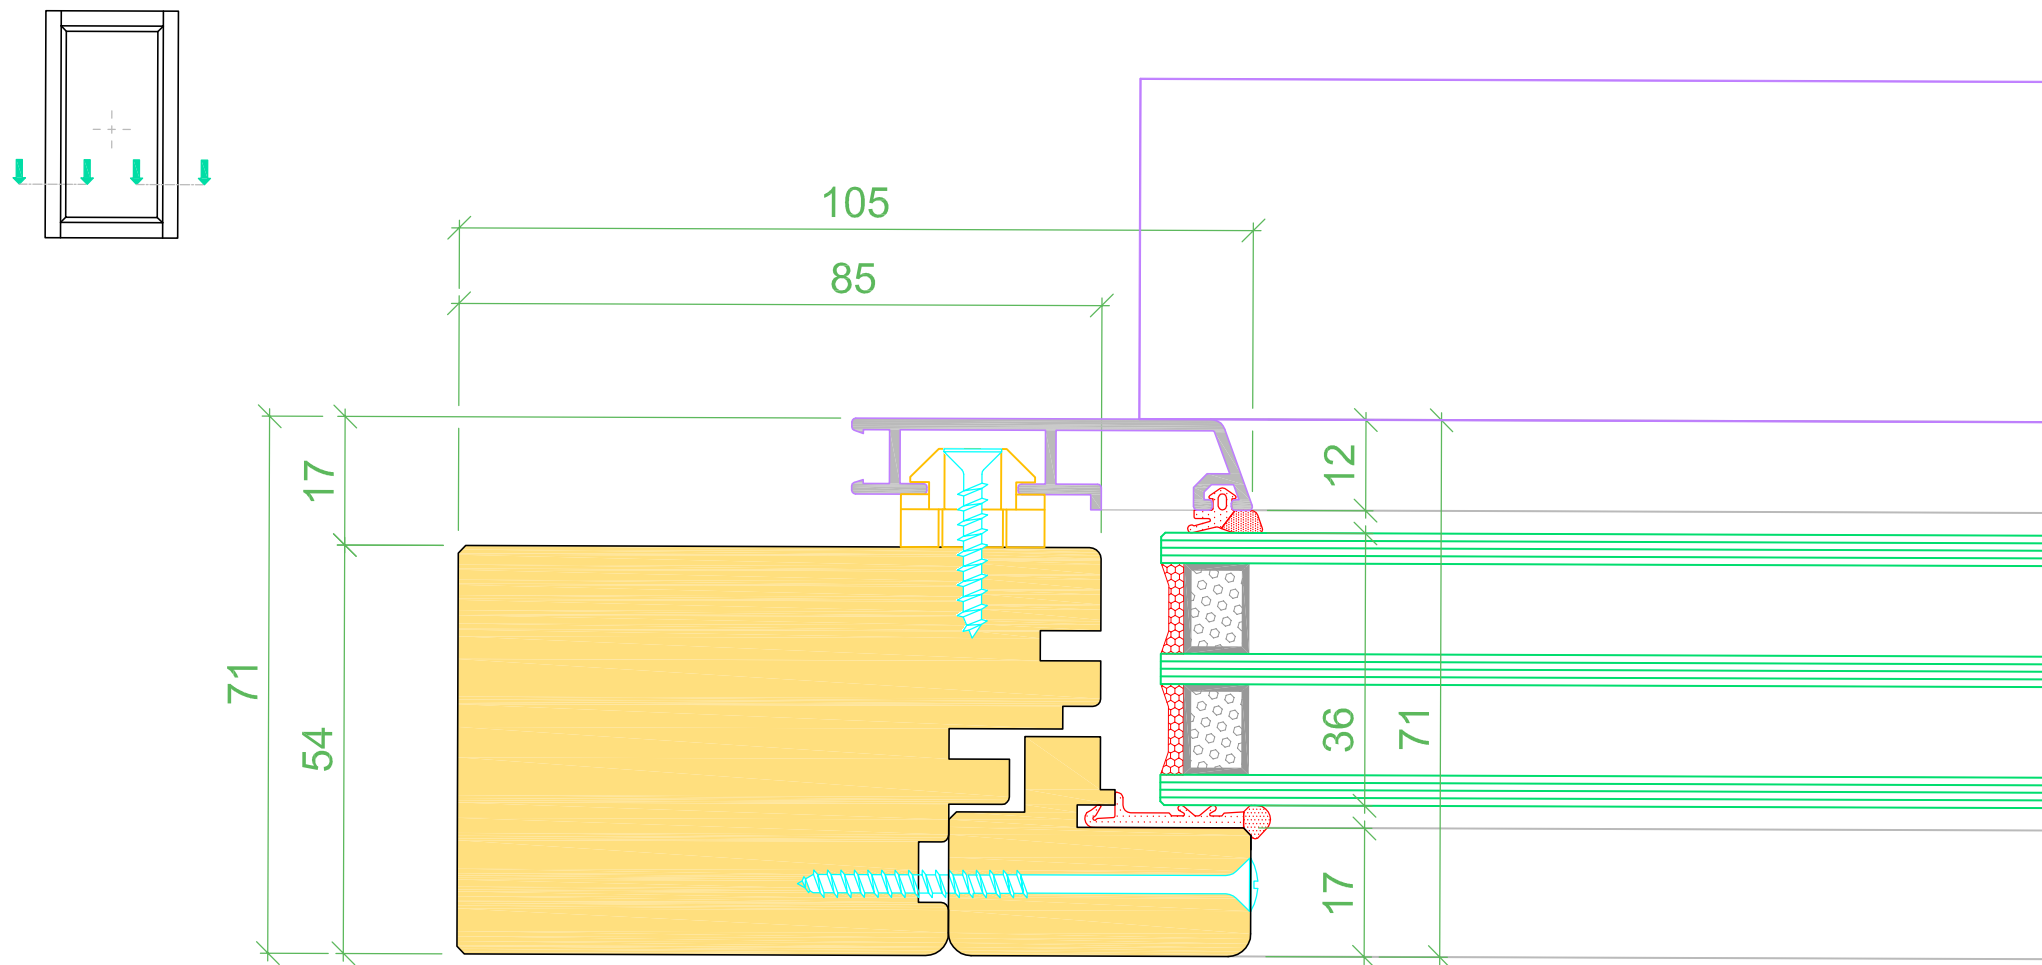

© VETTI SA - TUTTI I DIRITTI SONO RISERVATI

|                                                           |   |                      |                                                                                       |
|-----------------------------------------------------------|---|----------------------|---------------------------------------------------------------------------------------|
| Nome del file: <b>Finestre legno-alu Ermetic 5000.dwg</b> |   |                      |  |
| Disegno n°- scala:                                        | 1:1/A4   | Data: 8 ottobre 2016 |                                                                                       |
| Fisso - dett. laterale                                    |   | Data di revisione:   |                                                                                       |
|                                                           |   | Progettato: Vetti SA |                                                                                       |
| Legno - alluminio                                         | L'azienda Vetti SA si riserva il diritto di apportare in qualsiasi momento e senza preavviso, tutte le modifiche che riterrà opportune - © Vetti SA - tutti i diritti sono riservati. |                      |                                                                                       |

