



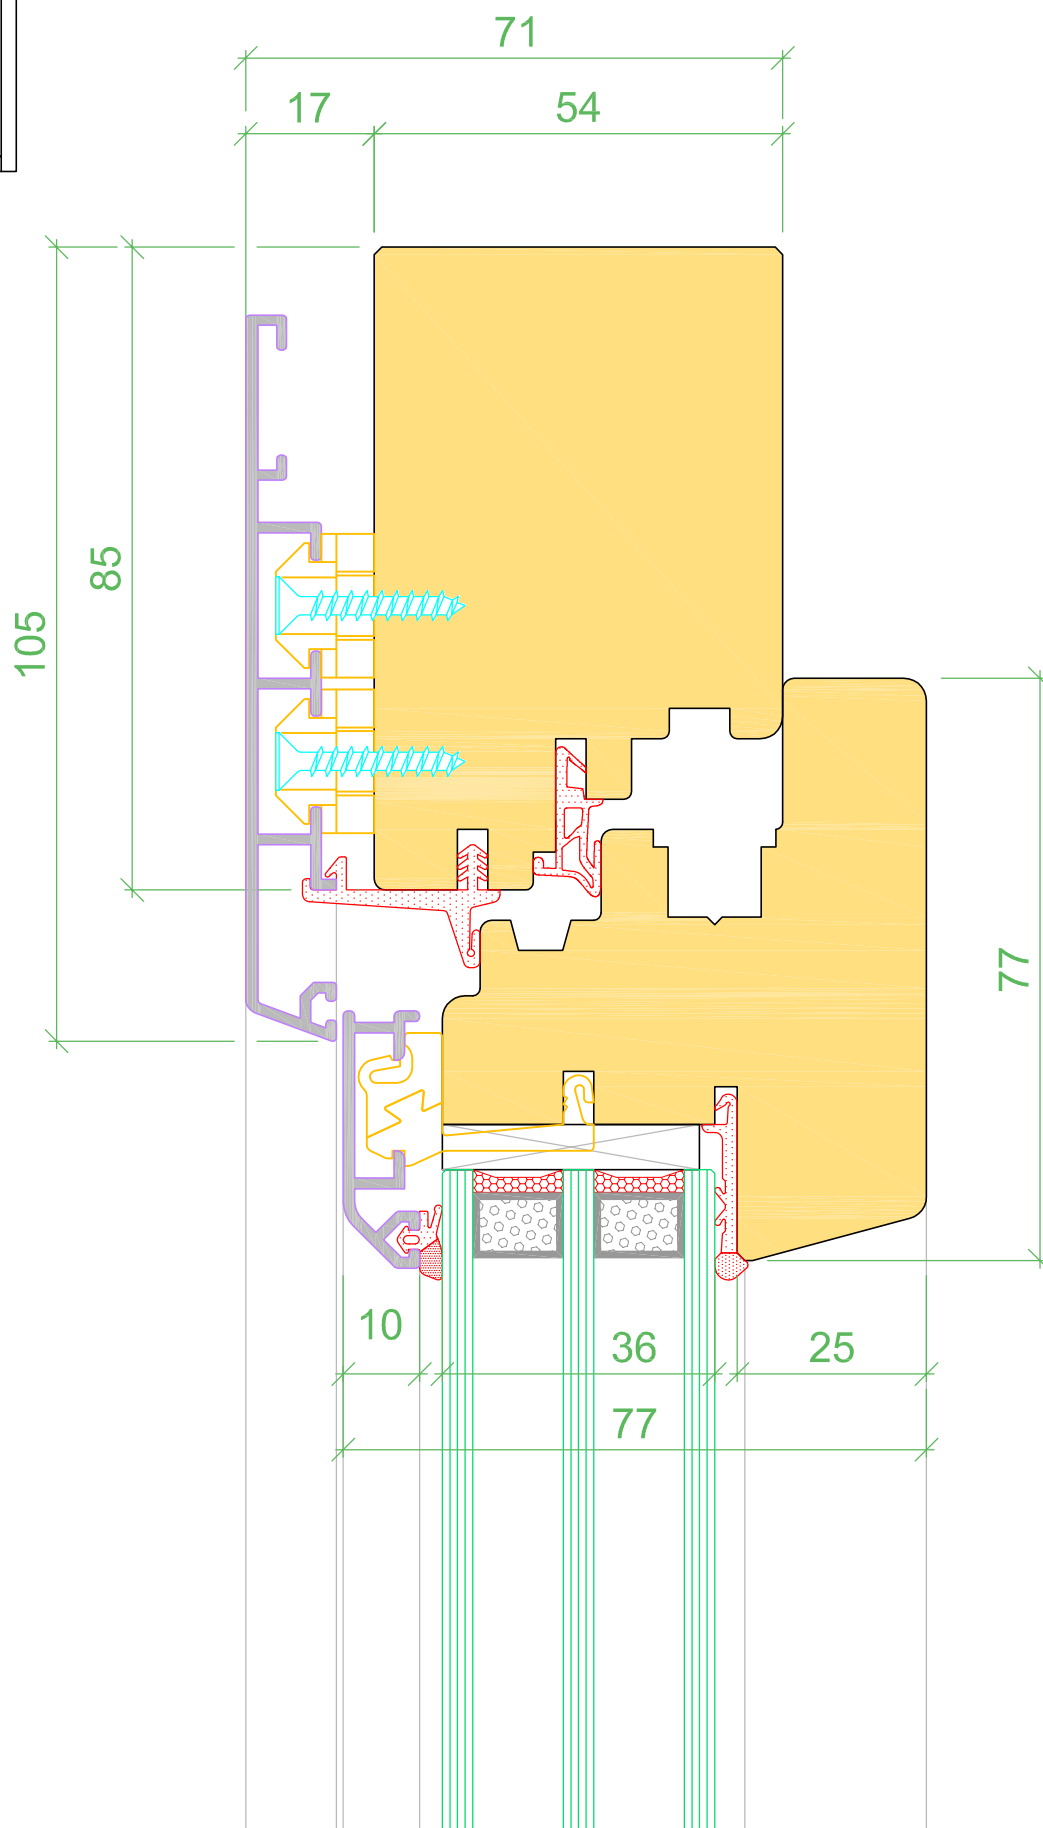

© VETTI SA - TUTTI I DIRITTI SONO RISERVATI

Nome del file: Finestre legno-alu Ermetic 5000.dwg			
Disegno n°- scala:	1:1/A4		Data: 8 ottobre 2016
Anta a battente - dett. superiore (LA222)			Data di revisione:
			Progettato: Vetti SA
Legno - alluminio	L'azienda Vetti SA si riserva il diritto di apportare in qualsiasi momento e senza preavviso, tutte le modifiche che riterrà opportune - © Vetti SA - tutti i diritti sono riservati.		

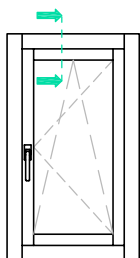