
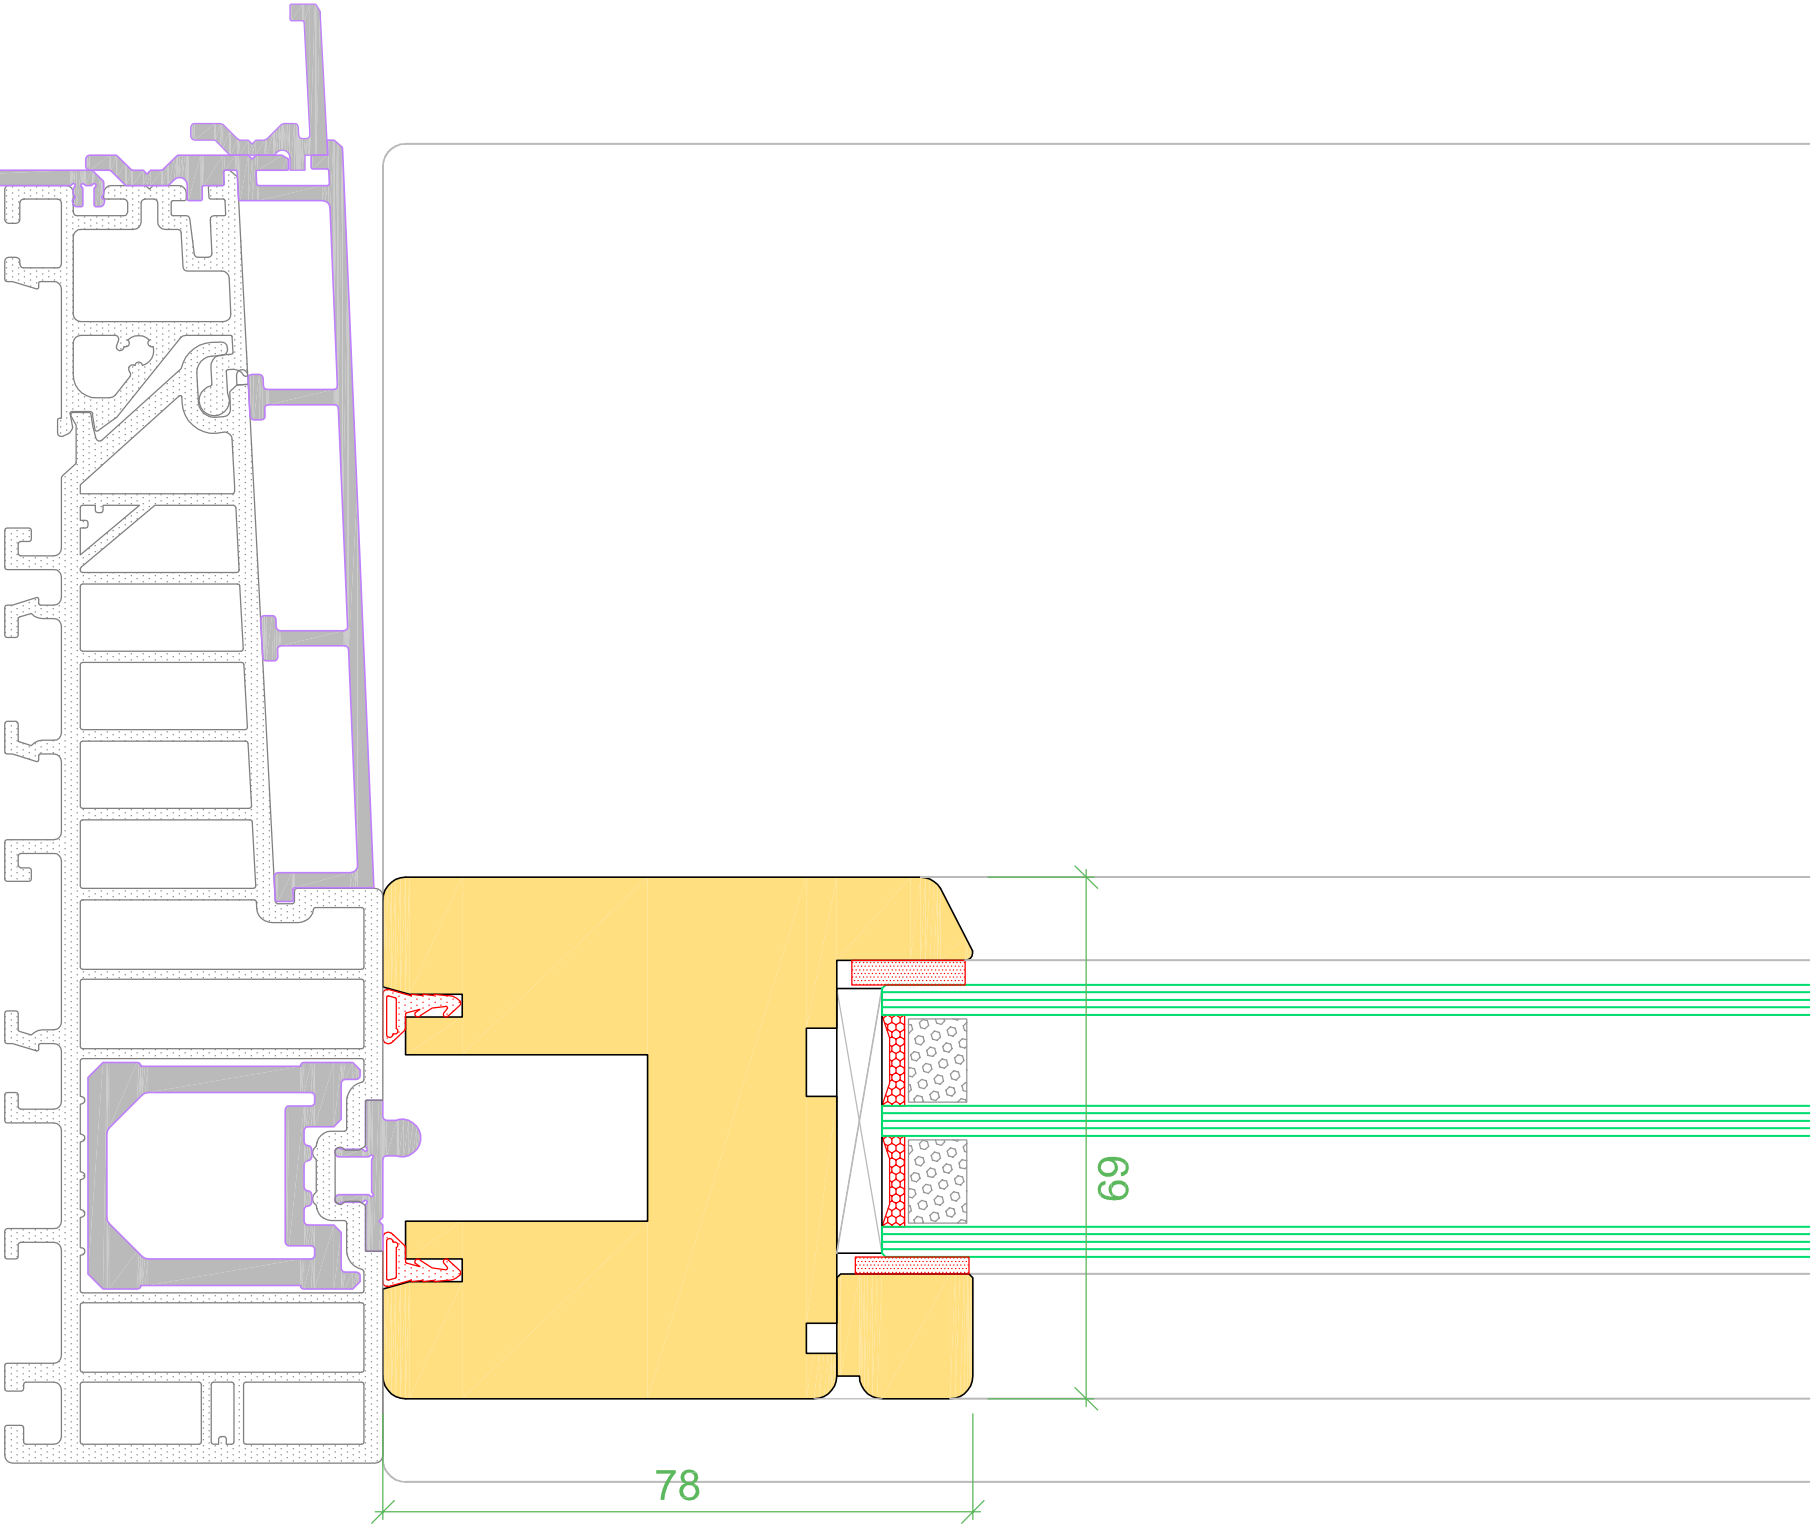


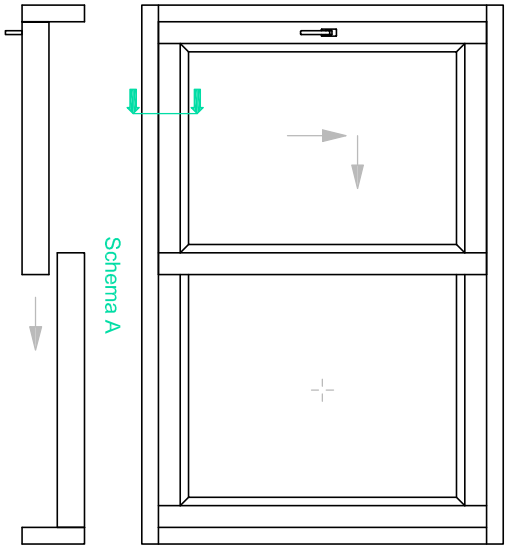

© VETTI SA - TUTTI I DIRITTI SONO RISERVATI			
Nome del file: Finestre scorrevoli Ecopass.dwg			
Disegno n° - scala:	1:1/A3	Data:	1 settembre 2016
Schema A - dett. inferiore anta apribile		Data di revisione:	
Legno		Progettato:	Vetti SA
		L'azienda Vetti SA si riserva il diritto di apportare in qualsiasi momento e senza preavviso, tutte le modifiche che riterrà opportune - © Vetti SA - tutti i diritti sono riservati	
			