
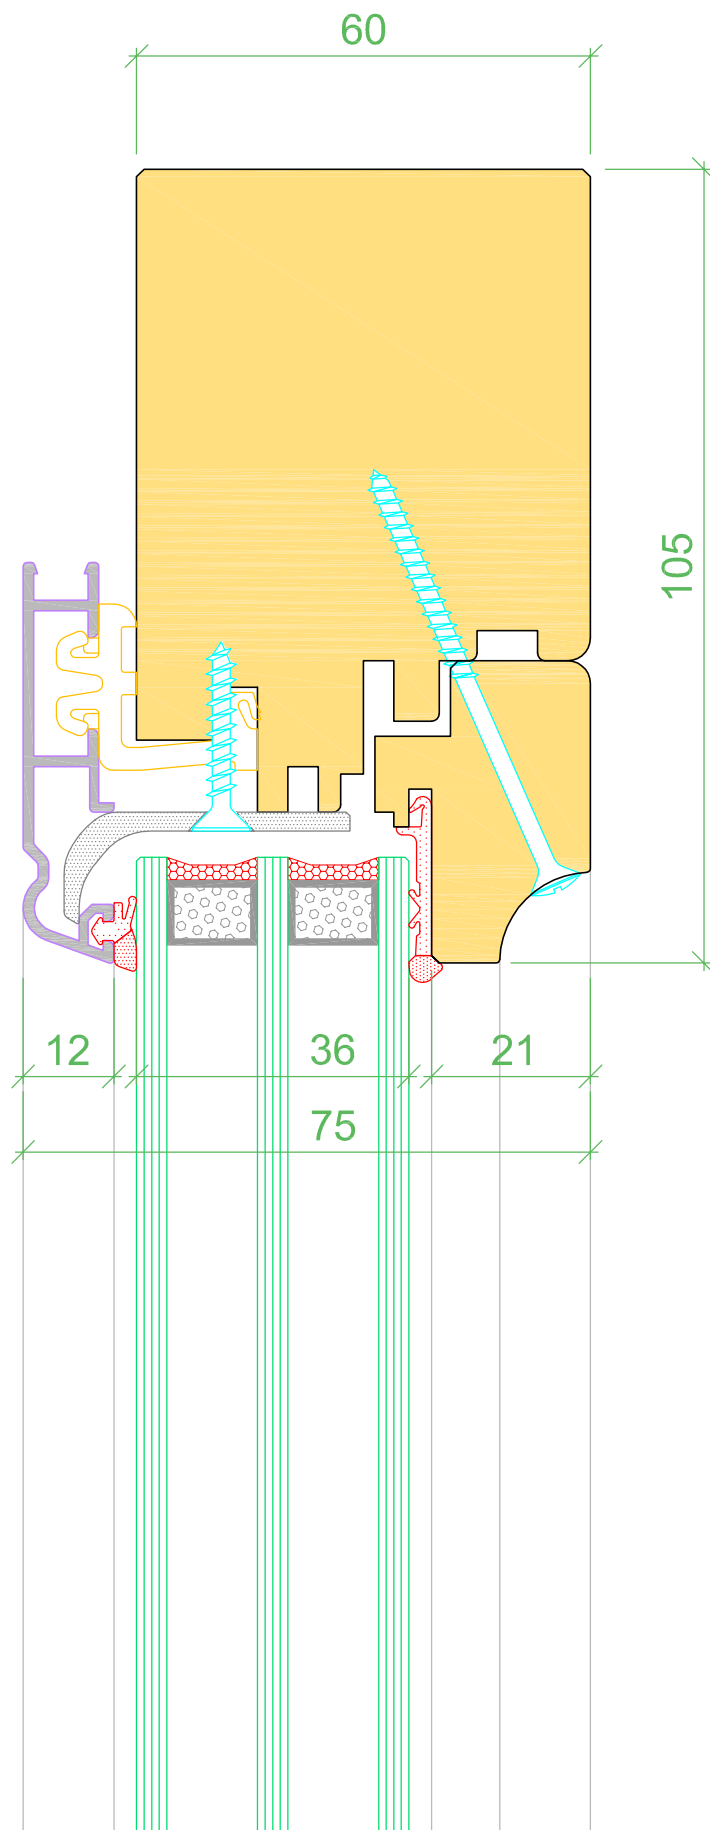


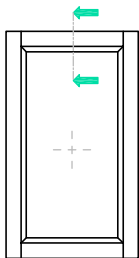

© VETTI SA - TUTTI I DIRITTI SONO RISERVATI

Nome del file: **Finestre legno-alu Classic.dwg**

Disegno n°- scala:

1:1/A4

Data:

28 settembre 2016

Anta a battente - dett. trasverso superiore fx

Data di revisione:

Progettato:

Vetti SA

Legno - alluminio

L'azienda Vetti SA si riserva il diritto di apportare in qualsiasi momento e senza preavviso, tutte le modifiche che riterrà opportune - © Vetti SA - tutti i diritti sono riservati.

